


Ситуационный план мониторинга оползневого участка

Сенгилеевский водозаборный комплекс  
М 1:25000

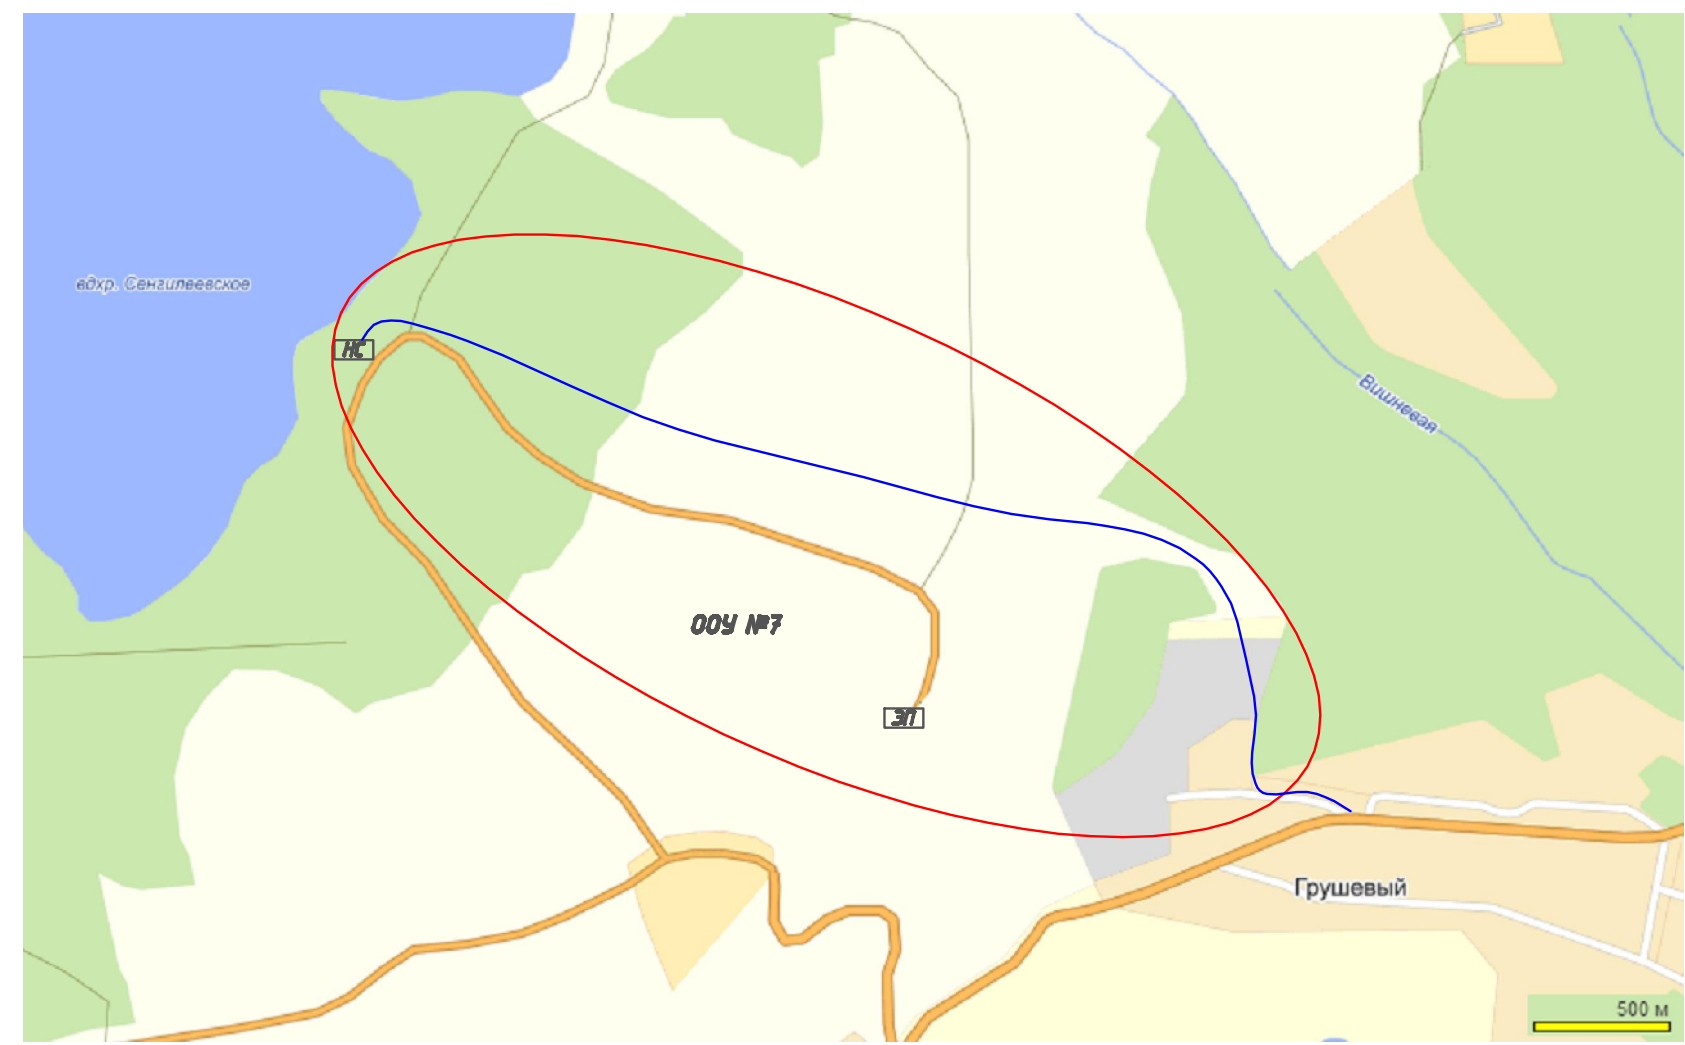

Условные обозначения:

- Место размещения громкоговорящих установок
- Зона оползнево-опасного участка
- Водовод Сенгилеевского водозаборного комплекса
- ЭП - Электростанция
- НС - Насосная станция №5

Место установки датчиков мониторинга оползневого участка

№ п/п	№ обор.	Тип окончного средства оповещения	Место установки	Кол-во датчик.	Привязка к АТС
1	ООУ №7	SENSLOG 1000X	г. Ставрополь, Насосная станция №5 Сенгилеевского водозаборного комплекса	2	г. Ставрополь

<b>91251-13/2/6327-КСЭОН.ПЭ.ГЧ.ПМ1</b>					
<b>Реконструкция ТАСЦО ГО СК в части проектирования КСЭОН об угрозе возникновения или о возникновении чрезвычайных ситуаций на территории Ставропольского края</b>					
Изм.	Колуч	Лист	№ док.	Подп.	Дата
ГИП				Тимофеев	09.13
Исполнил				Полухин	09.13
Разраб.				Видинский	09.13
Н.контр.				Кузнецова	09.13
			МО «Городской округ г. Ставрополь»		
			Ситуационный план мониторинга оползневого участка		
			Стадия		
			Лист		
			Листов		
			П		
			1		
			ООО «НПО Инженерные системы» г. Ставрополь		
			Формат А3		
Копировал					